



middelburg
woongood

Herkenbare nieuwe woningen in 't Zand

Aannemingsbedrijf Van der Poel uit Terneuzen gaat de nieuwbouwwoningen in 't Zand bouwen. Deze nieuwsbrief staat geheel in het teken van de nieuwbouwwoningen. De tekeningen en plattegronden staan ook op onze website www.woongood.nl/zand. U kunt de tekeningen en impressies ook bekijken op het informatiepunt aan de Langevieleweg 66. In de volgende nieuwsbrief vertellen we meer over de planning en voorbereiding.

Hier kunt u zien waar we welk woningtype bouwen.
Op onze website kunt u inzoomen voor een beter beeld.

Geel =	Type A
Licht Oranje =	Type B
Roze =	Type C
Fel Oranje =	Type D




Plattegronden woningen


Alle woningen krijgen een open keuken en een tuingerichte woonkamer met openslaande deuren. In de woonkamer is een ruime trapkast. De bergzolder is bereikbaar met vlizotrap.

Achterin de tuin komt een fietsenberging met stroomvoorziening.


Type B is de meestvoorkomende woning. Onderstaand de plattegrond van een kop- en een tussenwoning. De overige types staan op onze website.

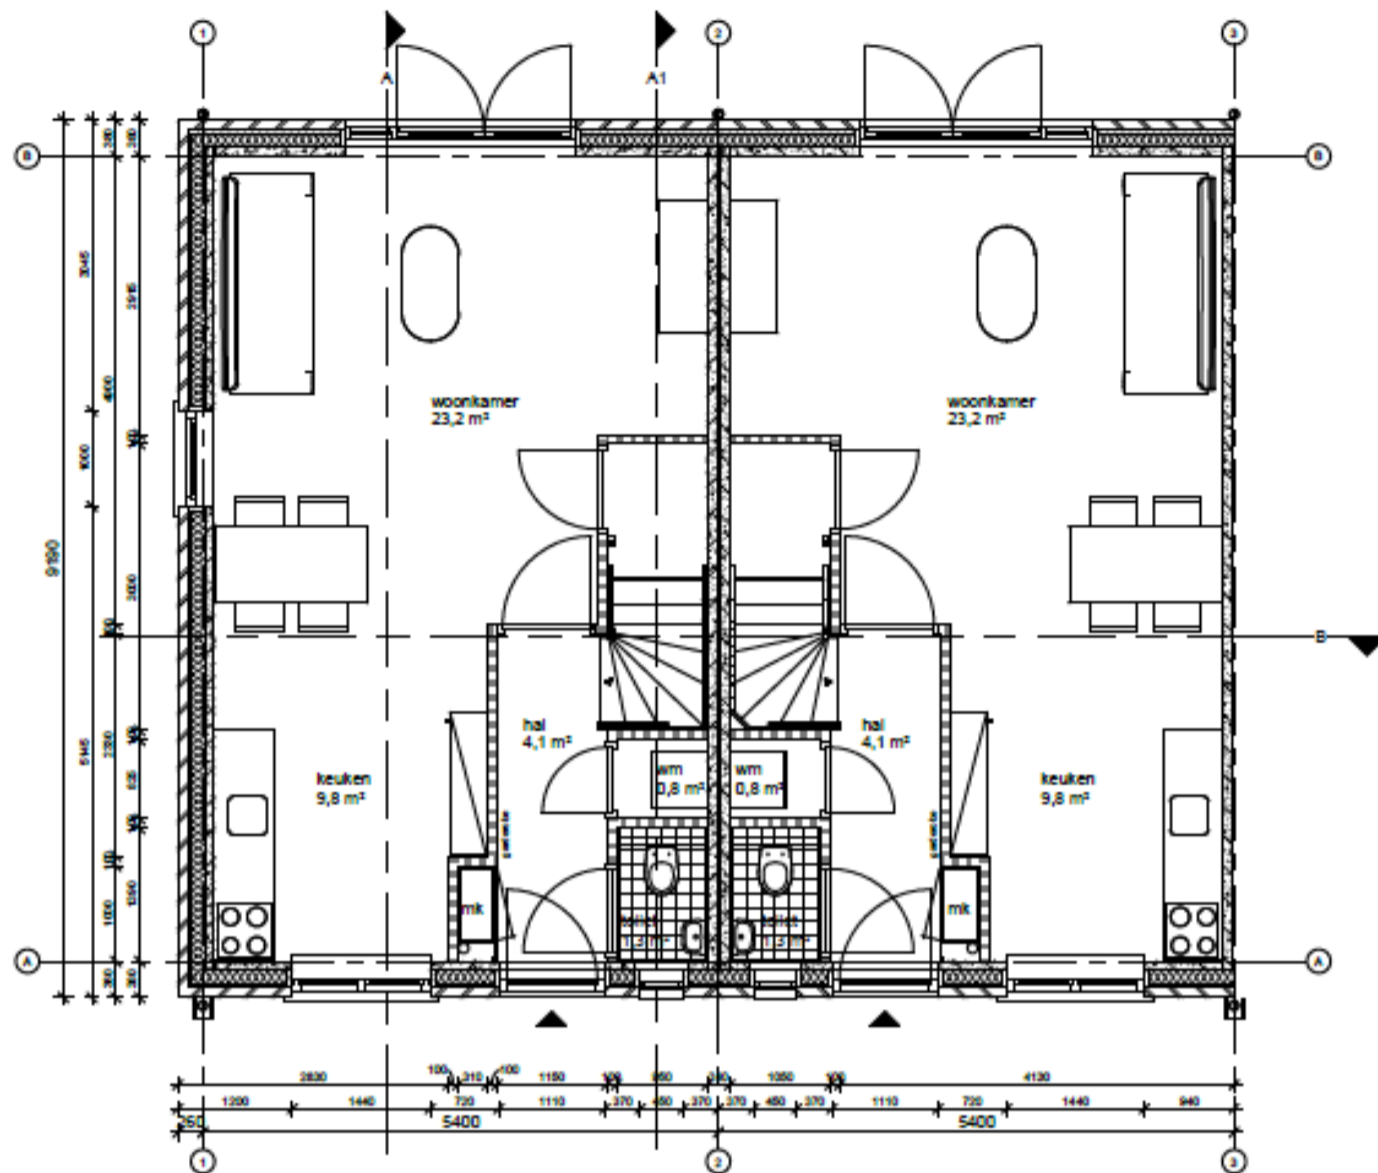

begane grond

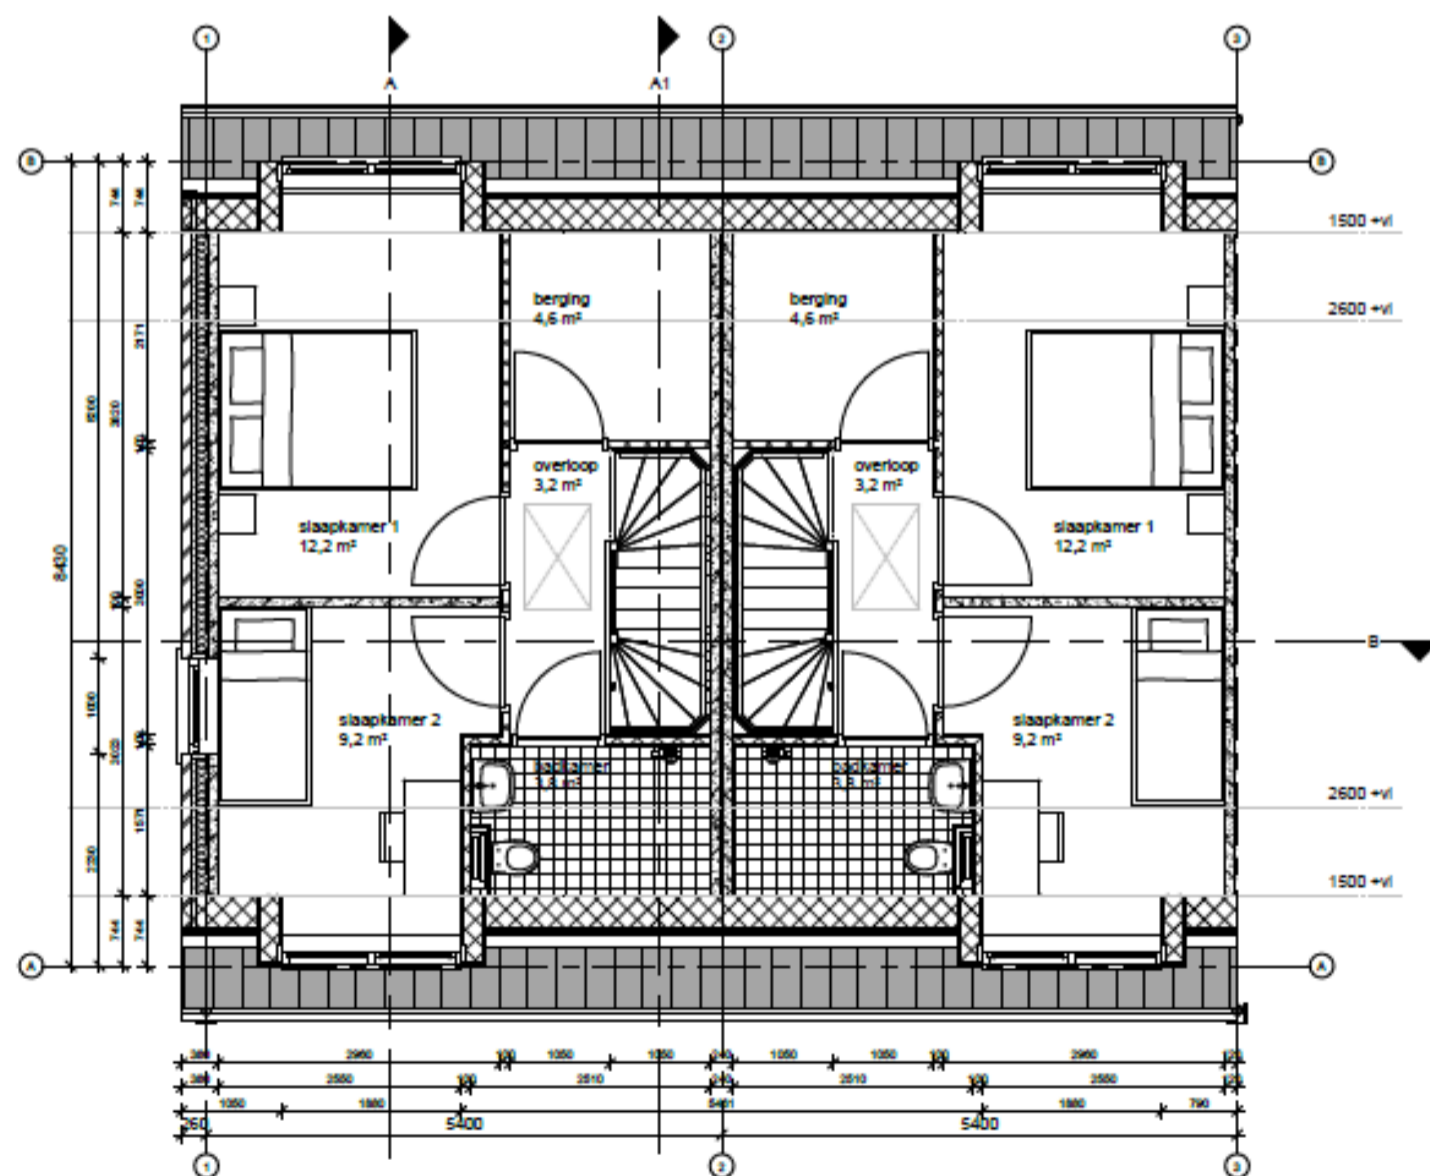

eerste verdieping

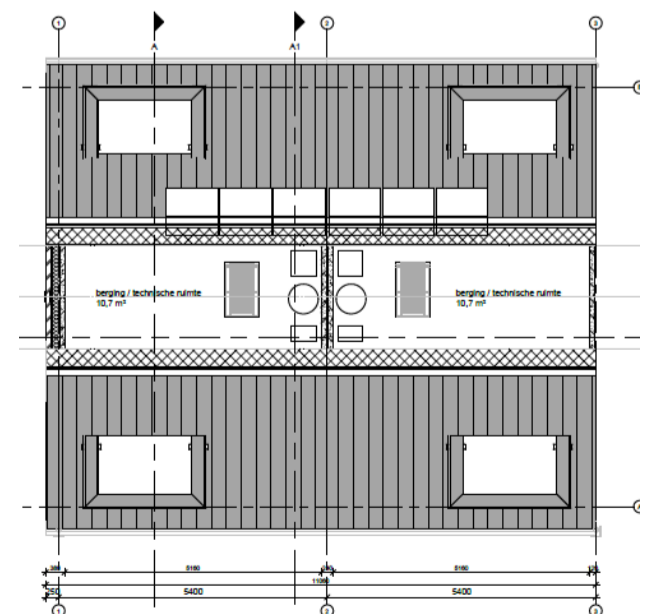

tweede verdieping